


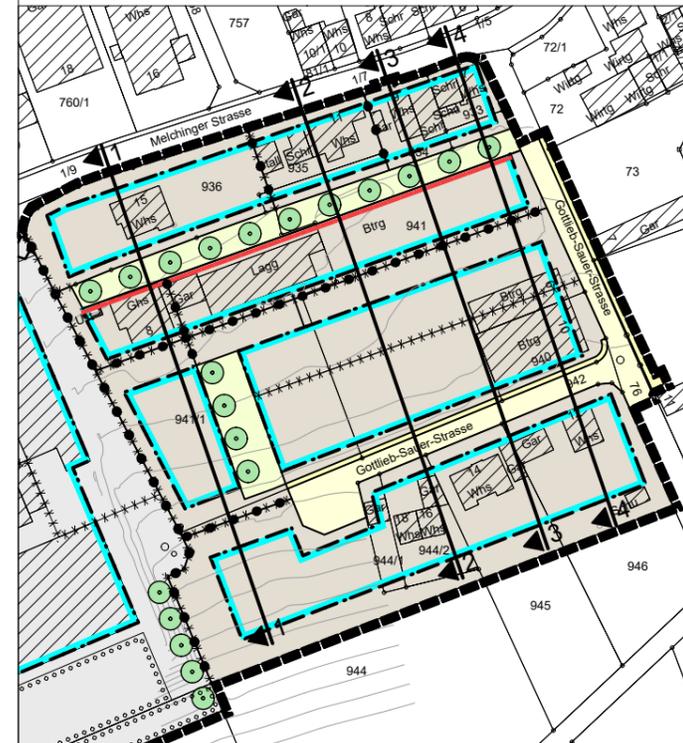

Bebauungsplan "Bitze Erweiterung III"



Index:	Freigabe - Änderung:	Datum:	Bearbeiter:


Gemeinde Sonnenbühl
Gemarkung Willmandingen

BAUHERR:	PLANUNG: DIPL. ING. CLEMENS KÜNSTER ARCHITEKT + STADTPLANER BISMARCKSTRASSE 25 72764 REUTLINGEN TEL. 07121-949950	M 1 : 500
----------	--	-----------


Bebauungsplan "Bitze Erweiterung III" Schnitte 1 und 2	3-1
---	-----

KÜND/DDE	1748	18.07.2024
----------	------	------------

KÜNSTER	Architektur und Stadtplanung	Dipl.-Ing. Clemens Küster Regierungsbaumeister Freier Architekt und Stadtplaner SRL	Bismarckstraße 25 72764 Reutlingen Tel 07121 9499-50 Fax 07121 9499-530 www.kuenster.de mail@kuenster.de
----------------	---------------------------------	---	---

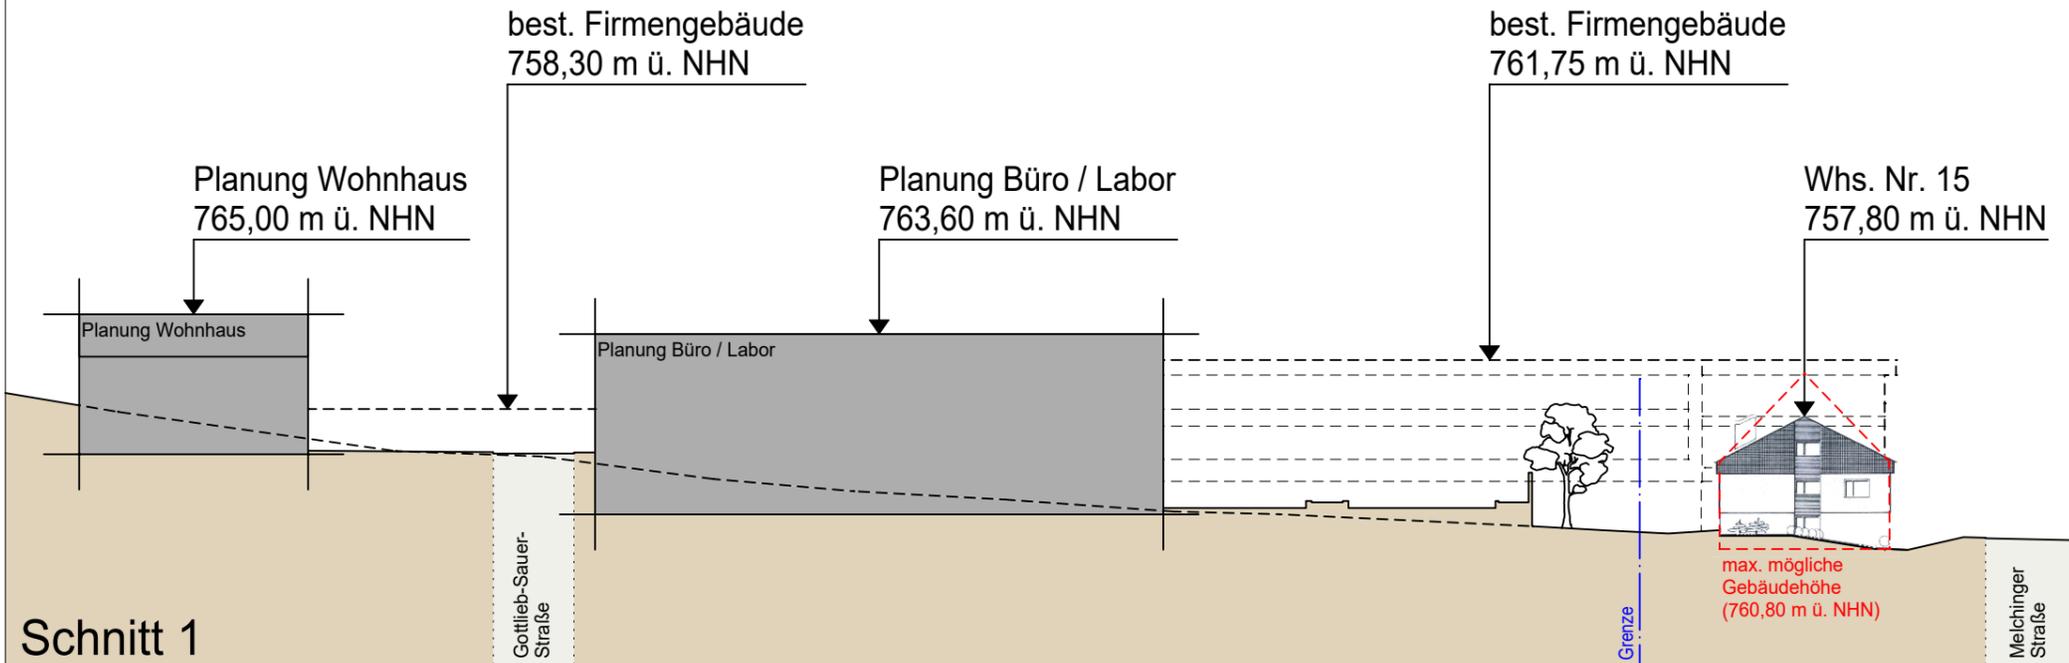

Schnitt 1

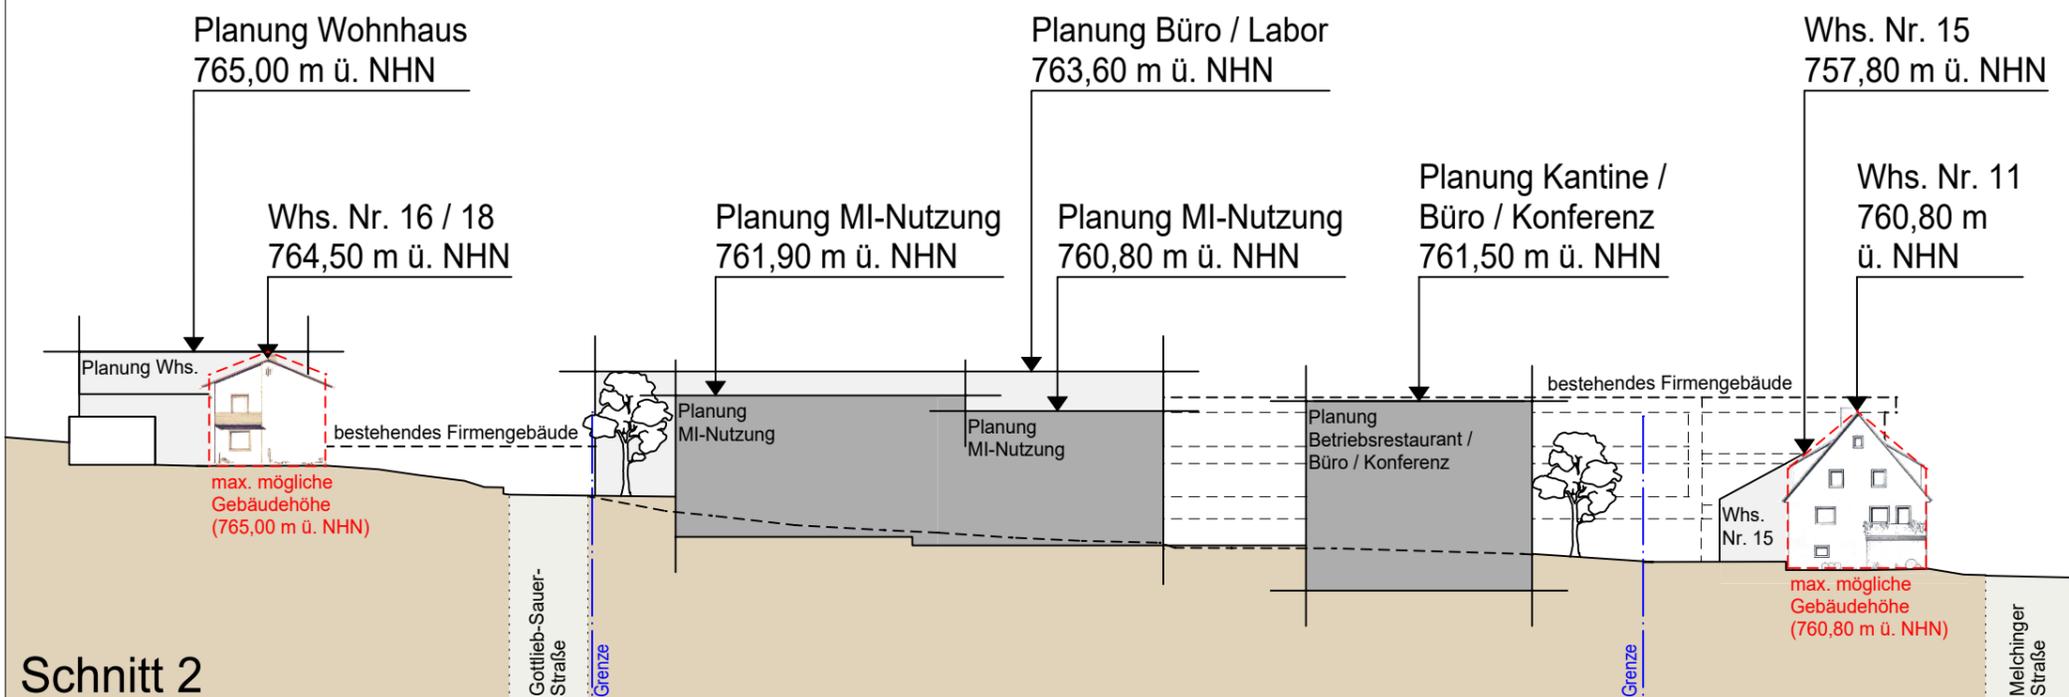

Schnitt 2